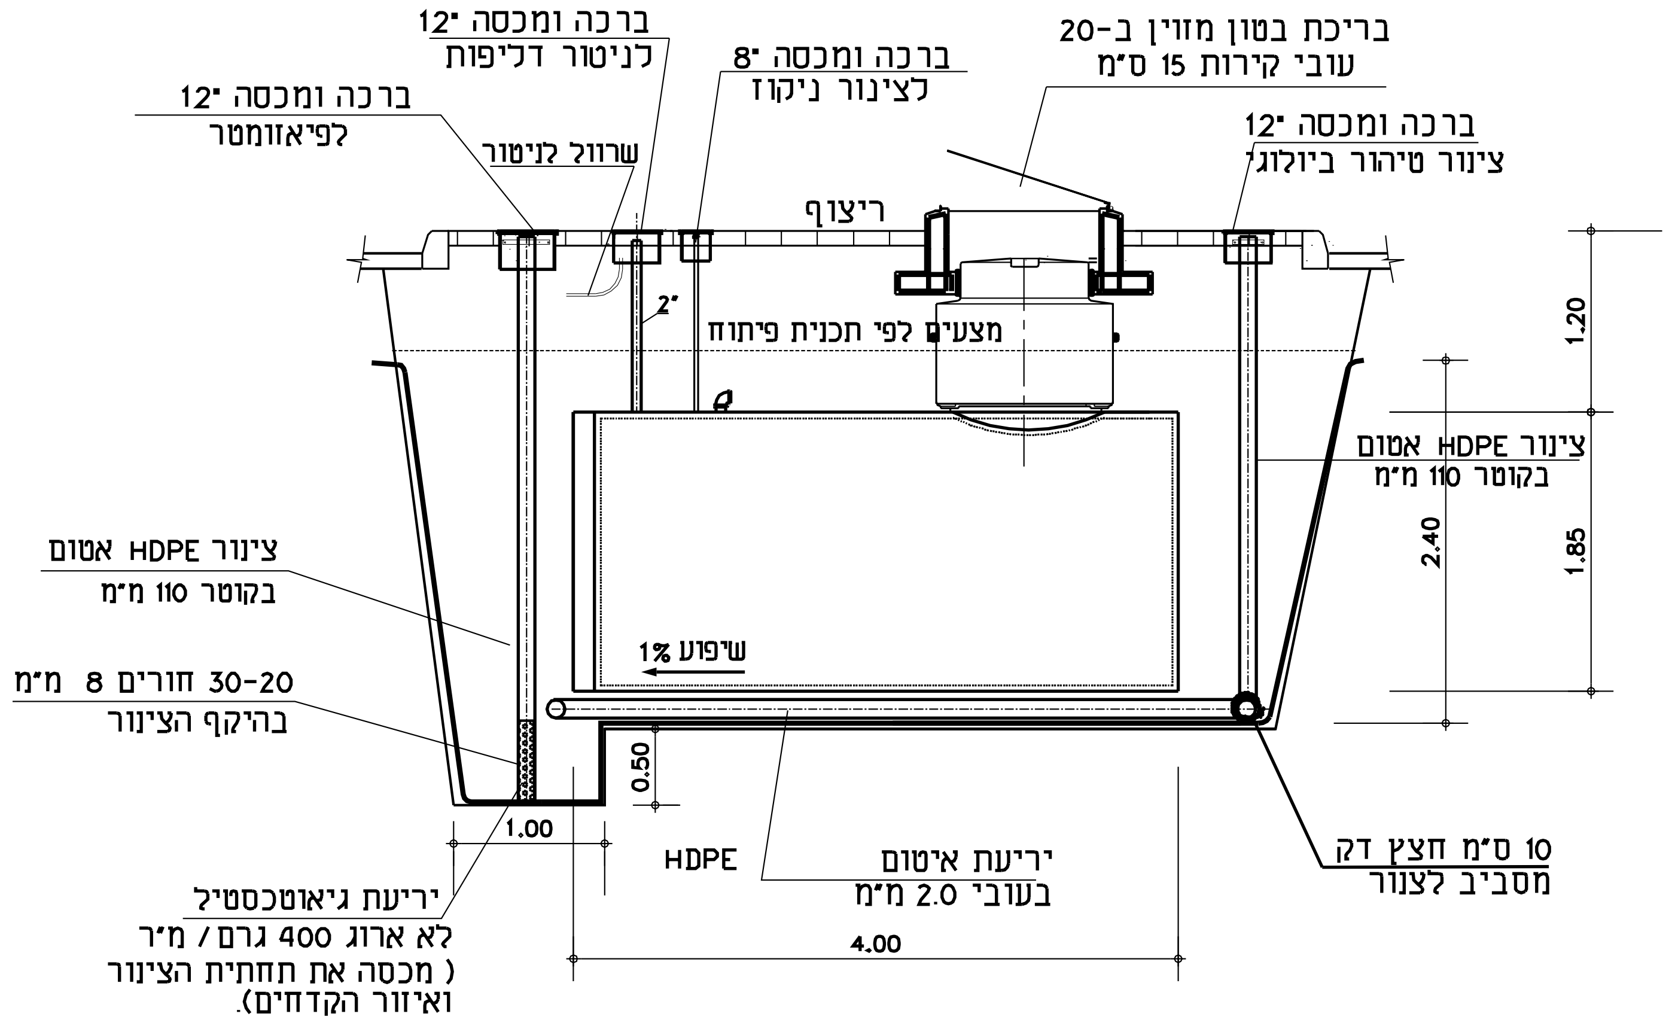
ברכה ומכסה "12
לניטור דליפות
ברכה ומכסה "12
לפיאזומטר
שרוול לניטור
ברכה ומכסה "8
לצינור ניקוז
בריכת בטון מזוין ב-20
עובי קירות 15 ס"מ
ברכה ומכסה "12
צינור טיהור ביולוגי
ריצוף
2"
מצעים לפי תכנית פיתוח
1.20
צינור HDPE אטום
בקוטר 110 מ"מ
2.40
1.85
צינור HDPE אטום
בקוטר 110 מ"מ
שיפוע 1%
30-20 חורים 8 מ"מ
בהיקף הצינור
0.50
1.00
HDPE
יריעת איטום
בעובי 2.0 מ"מ
10 ס"מ חצץ דק
מסביב לצנור
4.00
יריעת גיאוטכסטיל
לא ארוג 400 גרם / מ"ר
(מכסה את תחתית הצינור
ואיזור הקדחים).

חתך לאורך טיפוסי

ק.מ. 1 : 50


בריכת בטון מזוין ב-20
עובי קירות 15 ס"מ
ריצוף
31.90
30.70
3"
2.24
28.85
0.50
1.85
0.50
צינור שרשורי מחורץ
עטוף בבד גיאוטכני
בשולי בור המיכלים

תפוצה

עדכון	הופץ ל:	תאריך

שינויים ותוספת

מס'	מהות השינוי	סטטוס	חתימה	תאריך
1				
2				
3				
4				
5				
6				
7				
8				
9				
10				
קבצי מחשב	e:\work\Pnimy\שערי מנשה \Sh-Menashe-z3.dwg		קובץ ראשי	

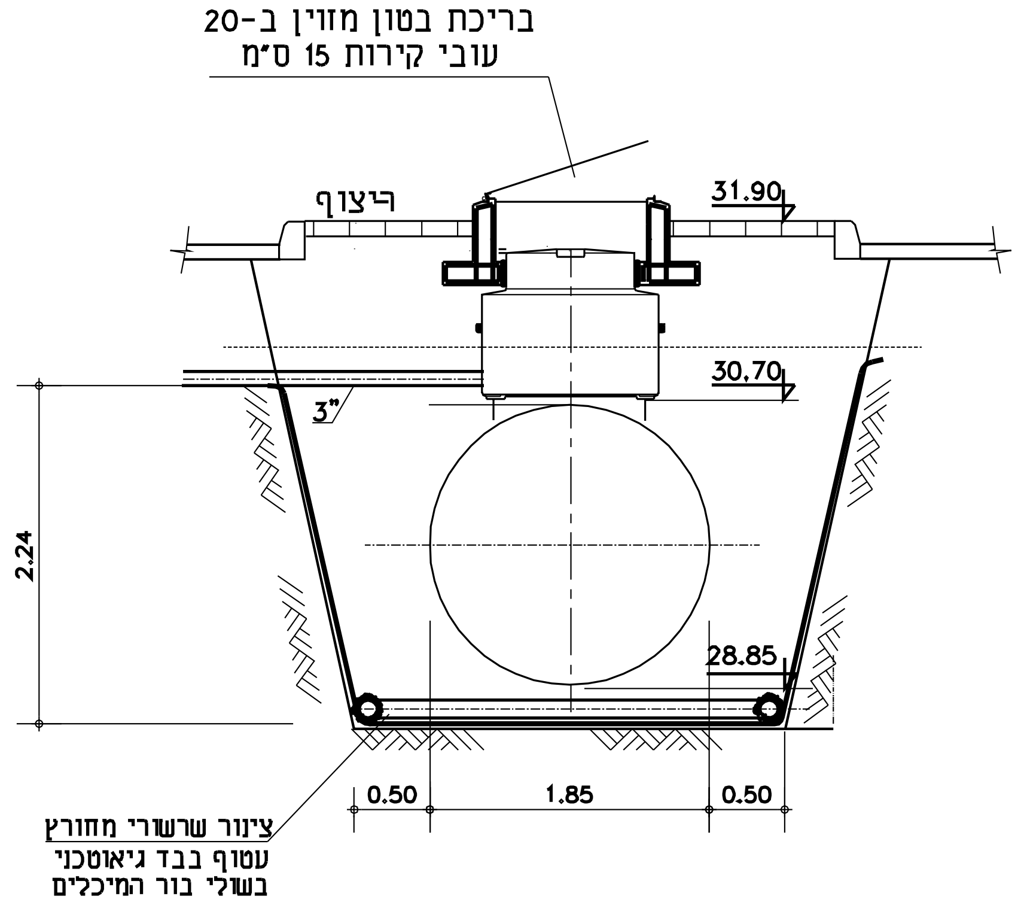למכרז

תאריך: ________

חתימה: ________

לעיון ○ למכרז ▨ לביצוע ○

עבודה	תדלוק גנרטורים שער מנשה		
מספר		גליון מס'	Z3
נושא	פרט מיכלי דלק		
תאריך	4.12.11	ק.מ. 1:50	שרטט אנה
תכנן	פ.ל.	אשר	

מהדורה

1

פנחס לוין
תכנון, יעוץ ופיקוח הנדסי
טל: 08-9781703, נייד: 050-5518632, פקס: 08-9243568